



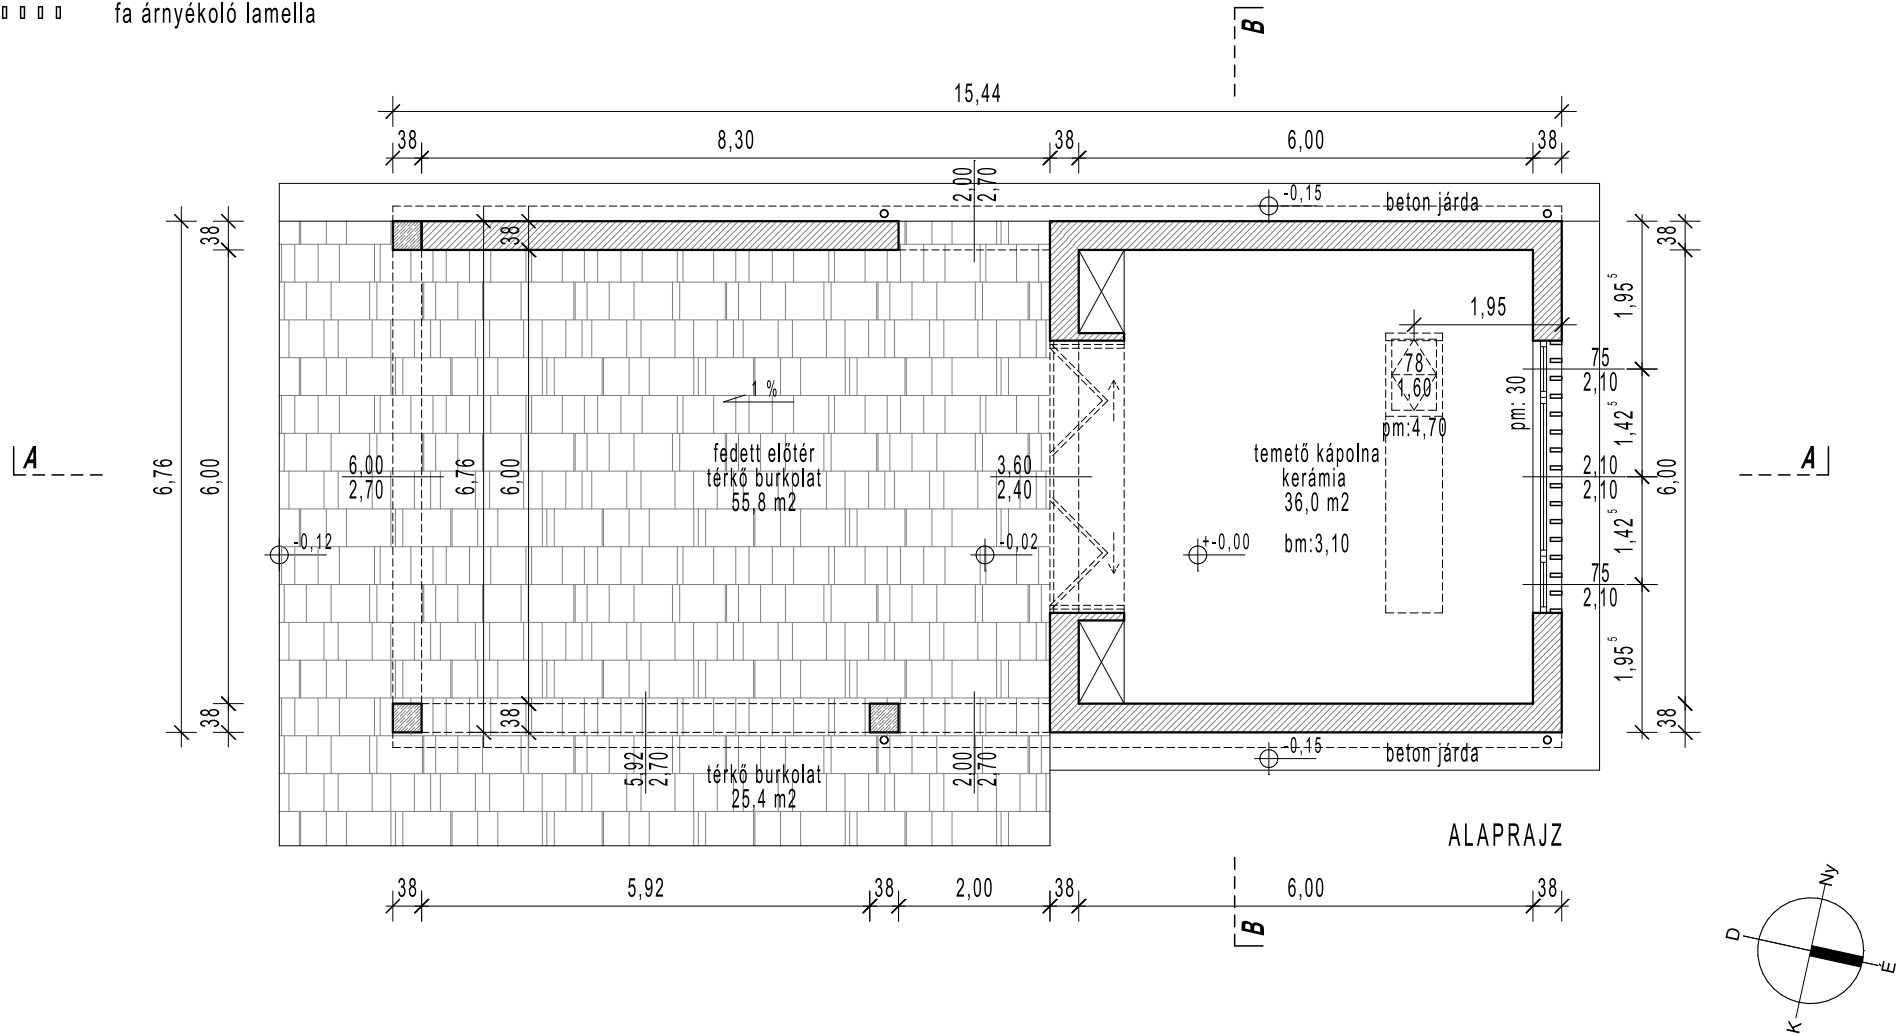


-  hőszigetelő vázkerámia falazat
-  monolit vasbeton pillér
-  vázkerámia válaszfal
-  fa árnyékoló lamella



Megbízó:  
Dörgicse Község Önkormányzata  
8244 Dörgicse, Fő utca 16.

Munka:  
Temető kápolna építése  
Dörgicse, Temető u. 2. - hrsz.:0154/2

Építész tervező:  
Peresztegi Gábor, okl. építészmérnök  
vezető tervező, É 19-0245  
8246 Tótvázsony, István u. 24/1.

Tervfajta: építési engedély  
Dátum: 2014. február  
Méretarány: M=1:100

Rajz:

**ALAPRAJZ**

Rajzsám:

**E-01**